Pomorski Wojewódzki Konserwator Zabytków

Słupsk, dnia 22 października 2020 r.

ZND.5142.88.2020.KM

DECYZJA

Działając na podstawie przepisów następujących aktów prawnych:

- art. 89 pkt 2, art. 91 ust.4 pkt 4, art.6 ust.1 pkt 1 lit. c , art. 7 pkt 1 i art. 36 ust. 1 pkt. 11 Ustawy z dnia 23 lipca 2003 r. o ochronie zabytków i opiece nad zabytkami (tekst jednolity Dz.U. z 2020 r. poz.282),
- Rozporządzenia Ministra Kultury i Dziedzictwa Narodowego z dnia 22 czerwca 2017 r. w sprawie prowadzenia prac konserwatorskich, prac restauratorskich i badań konserwatorskich przy zabytku wpisanym do rejestru zabytków albo na Listę Skarbów Dziedzictwa oraz robót budowlanych, badań architektonicznych i innych działań przy zabytku wpisanym do rejestru zabytków, a także badań archeologicznych i poszukiwań zabytków (Dz. U. z 2018r., poz. 1609)
- art.39 ust. 1 Ustawy z dnia 7 lipca 1994r. – Prawo budowlane Dz.U. z 2020 r. poz. 1333 z późn. zmianami),
- art.104 Ustawy z dnia 14 czerwca 1960r. – Kodeks postępowania administracyjnego (tekst jednolity Dz.U. z 2020 r. poz. 256 z późniejszymi zmianami),

Pomorski Wojewódzki Konserwator Zabytków
(dalej też zwany: „**PWKZ**")

w związku z wnioskiem z dnia 16.10.2020 r. (wpłynął 16.10.2020 r.) Dyrektora Muzeum Zachodniokoszubskiego w Bytowie, ul. Zamkowa 2, 77-100 Bytów o wykonanie działań, które mogłyby mieć wpływ na zachowanie i wygląd zabytku: Zamku w Bytowie, wpisanego do rejestru zabytków decyzją nr 4 z dnia 31.03.1953 r., pozycja rejestru zabytków woj. pomorskiego: A – 29

pozwala

Muzeum Zachodniokaszubskiemu w Bytowie reprezentowanemu przez dyrektora Tomasza Siemińskiego na wykonanie działań polegających na remoncie (odświeżeniu) klatki schodowej wraz z montażem suchych pionów w strefie komunikacji pionowej w północnym skrzydle Zamku w Bytowie, wpisanym do rejestru zabytków decyzją nr 4 z dnia 31.03.1953 r., pozycja rejestru zabytków woj. pomorskiego: A – 29 , w zakresie przedstawionym w załączniku nr 1 do decyzji (program działań) oraz załączniku nr 2 (fragmentem projektu suchych pionów), będącymi integralną częścią decyzji

z ustaleniem następujących warunków pozwolenia w tym mających na celu zapobiegnięcie uszkodzeniu lub zniszczeniu zabytku polegających na obowiązku Wnioskodawcy:

- Inwestor zobowiązany jest niezwłocznie zawiadomić Wojewódzkiego Konserwatora Zabytków o wszystkich okolicznościach ujawnionych w toku prowadzenia prac, które mogą mieć wpływ na stan zachowania zabytku i zakres prac.
- Pozwolenie może być cofnięte lub zmienione w razie ujawnienia okoliczności, które mogą mieć wpływ na zakres prowadzonych prac.
- Ewentualne uzupełnianie tynku winno być prowadzone materiałem o tej samej fakturze co istniejące.
- Termin ważności decyzji: 31 grudnia 2022 r.

Uzasadnienie

Muzeum Zachodniokoszubskie w Bytowie złożyło w dniu 16.10.2020 r. wniosek o prowadzenie działań polegających na remoncie (odświeżeniu) klatki schodowej wraz z montażem suchych pionów w strefie komunikacji

pionowej w północnym skrzydle Zamku w Bytowie, wpisanym do rejestru zabytków decyzją nr 4 z dnia 31.03.1953r., pozycja rejestru zabytków woj. pomorskiego: A – 29. Do wniosku dołączono kopię umowy użyczenia lokalu, program prac obejmującą zakres wnioskowanych prac oraz fragment projektu firmy AteCo opisujący lokalizację i sposób montażu suchych pionów w przestrzeni komunikacji pionowej, z której korzysta muzeum. Po analizie przedłożonych dokumentów i stanu aktualnego zabytku należy stwierdzić, że zaproponowany zakres prac jest zgodny ze sztuka budowlana i konserwatorską, istniejące elementy wystroju klatki schodowej zostaną poddane renowacji bez zmian formy, co nie wpłynie negatywnie na zachowane walory zabytku. Prace zostały zaplanowane z poszanowaniem wartości kulturowych obiektu.

W związku z tym orzeczono jak w sentencji.

Pouczenie

1. Od decyzji niniejszej przysługuje stronom odwołanie do Ministra Kultury Dziedzictwa Narodowego i Sportu za pośrednictwem tutejszego organu w terminie 14 dni od dnia doręczenia (art. 129 § 1 i § 2 KPA).
2. W trakcie biegu czternastodniowego terminu do wniesienia odwołania strona może zrzec się prawa do wniesienia odwołania wobec Pomorskiego Wojewódzkiego Konserwatora Zabytków, jako organu administracji publicznej, który wydał decyzję, składając oświadczenia o zrzeczeniu się prawa do wniesienia odwołania. Z dniem doręczenia organowi administracji publicznej oświadczenia o zrzeczeniu się prawa do wniesienia odwołania przez ostatnią ze stron postępowania, decyzja staje się ostateczna i prawomocna (art. 127a § 1 i 2 KPA), a ponadto podlega wykonaniu (art. 130 § 4 KPA).
3. Pozwolenie niniejsze nie zwalnia od obowiązku uzyskania pozwolenia na budowę albo zgłoszenia, w przypadkach wymaganych przepisami Prawa Budowlanego.
4. Zgodnie z art. 47 ust. 1 Ustawy o Ochronie Zabytków, PWKZ może wznowić postępowanie w sprawie wydanego pozwolenia, o którym mowa w art. 36 ust. 1, a następnie zmienić je lub cofnąć, w drodze decyzji, jeżeli w trakcie wykonywania badań, prac, robót lub innych działań określonych w pozwoleniu wystąpiły nowe fakty i okoliczności, mogące doprowadzić do uszkodzenia lub zniszczenia zabytku.
5. W toku postępowania strony oraz ich przedstawiciele i pełnomocnicy mają obowiązek zawiadomić organ administracji publicznej o każdej zmianie swojego adresu, w tym adresu elektronicznego. W razie zaniedbania tego obowiązku, doręczenie pisma pod dotychczasowym adresem ma skutek prawny (art. 41 § 1 i 2 KPA).
6. Na podstawie art. 162 § 1 Kodeksu Postępowania Administracyjnego PWKZ stwierdza wygaśnięcie decyzji w przypadku, gdy została ona wydana z zastrzeżeniem dopełnienia przez stronę określonego w tej decyzji warunku, a strona nie dopełniła tego warunku.

Z up. Pomorskiego Wojewódzkiego Konserwatora Zabytków w Gdańsku
mgr inż. arch. Krystyna Mazurkiewicz-Palacz
KIEROWNIK DELEGATURY w SŁUPSKU

W załączeniu:

1. Załącznik nr 1 - program działań wraz z jego załącznikami
2. Załącznik nr 2 – fragment projektu z lokalizacja suchych pionów (kart 7)

Otrzymują:

1. Muzeum Zachodniokaszubskie w Bytowie
   Ul. Zamkowa 2, 77-100 Bytów
2. a/a

Do wiadomości:

1. Miasto Bytów, Ul. 1-go Maja 15, 77-100 Bytów
2. Bytowskie Centrum Kultury w Bytowie
   ul. Wojska Polskiego 12, 77-100 Bytów

Z up. Pomorskiego Wojewódzkiego Konserwatora Zabytków w Gdańsku
mgr inż. arch. Krystyna Mazurkiewicz-Palacz
KIEROWNIK DELEGATURY w SŁUPSKU

Decyzja jest ostateczna z dniem 22.10.2020r.

Na podstawie Art. 7 pkt. 2 ustawy z dnia 16 listopada 2006 r. o opłacie (tekst jednolity Dz.U. z 2019 r. poz. 1000) niniejsza decyzja została zwolniona z opłaty skarbowej

Realizując obowiązek informacyjny wynikający z Rozporządzenia (UE) 2016/679 Parlamentu Europejskiego i Rady z dnia 27 kwietnia 2016 r. w sprawie ochrony osób fizycznych w związku z przetwarzaniem danych osobowych i w sprawie swobodnego przepływu takich danych oraz uchylenia dyrektywy 95/46/WE szczegółowe informacje na temat przetwarzania Pani/Pana danych osobowych zamieszczone zostały na stronie http://www.ochronazabytkoww.gda.pl/rodo/. Prosimy o zapoznanie się z tymi informacjami.

Zał. do decyzji PWKZ
nr ZND.5142.88.2020.KM
z dn. 22.10.2020 r.

WOJEWÓDZKI URZĄD
OCHRONY ZABYTKÓW
w Gdańsku
DELEGATURA W SŁUPSKU
76-200 SŁUPSK, ul. Jaracza 5
tel/fax 59 842-64-34, NIP 583-20-87-544

Załącznik nr 1
Program podejmowania innych działań

Działania modernizacyjne będą wykonywane z należytą starannością i poszanowaniem zabytkowej substancji zamku. Wszelkie prace bezpośrednio nadzorowane będą przez kustoszy, Macieja Kwaśkiewicza i Jaromira Szroedera.

Konsultacje przeprowadzane będą z mgr. inż. arch. Krzysztofem Bogusławskim i mgr. Inż. Tomaszem Grzonką.

Prace wykonywane będą wyłącznie przez osoby/firmy posiadające doświadczenie w pracy na zabytkowych obiektach.

Opis podejmowanych działań:

1. Renowacja klatki schodowej usytuowanej w północnym skrzydle zamku, pomiędzy narożnikiem Domu Zakonnego a wschodnim skrzydłem zamku, w którym siedzibę ma Biblioteka Miejska.
   a) Malowanie klatki schodowej białą farbą krzemianową na wszystkich kondygnacjach,
   b) Spoinowanie posadzek na każdej kondygnacji,
   c) Uzupełnianie tynków materiałem wapienno-cementowym lub renowacyjnym z grupy WTA,
   d) Remont schodów na każdej kondygnacji i pokrycie ich odpowiednimi lakierami zgodnymi z normami p-poż,
   e) Wymiana opraw oświetleniowych na każdej kondygnacji, z zachowaniem stylu zgodnego z architekturą budowli,
   f) Renowacja drzwi na drugiej kondygnacji Domu Zakonnego prowadzących bezpośrednio do muzealnego magazynu głównego,
   g) Instalacja tzw. suchych pionów.

Instalacja suchych pionów będzie przebiegała w miejscu wskazanym na załączniku projektowym do wniosku.

Tomasz Sieciński

Zał. nr 2 do decyzji PWKZ

nr ZND.5142.88.2020.KM
z dn. 22.10.2020r. (7 kart)

WOJEWÓDZKI URZĄD
OCHRONY ZABYTKÓW
w Gdańsku
DELEGATURA W SŁUPSKU
76-200 SŁUPSK, ul. Jaracza 6
tel/fax 59 542-84-34, NIP 583-20-97-544

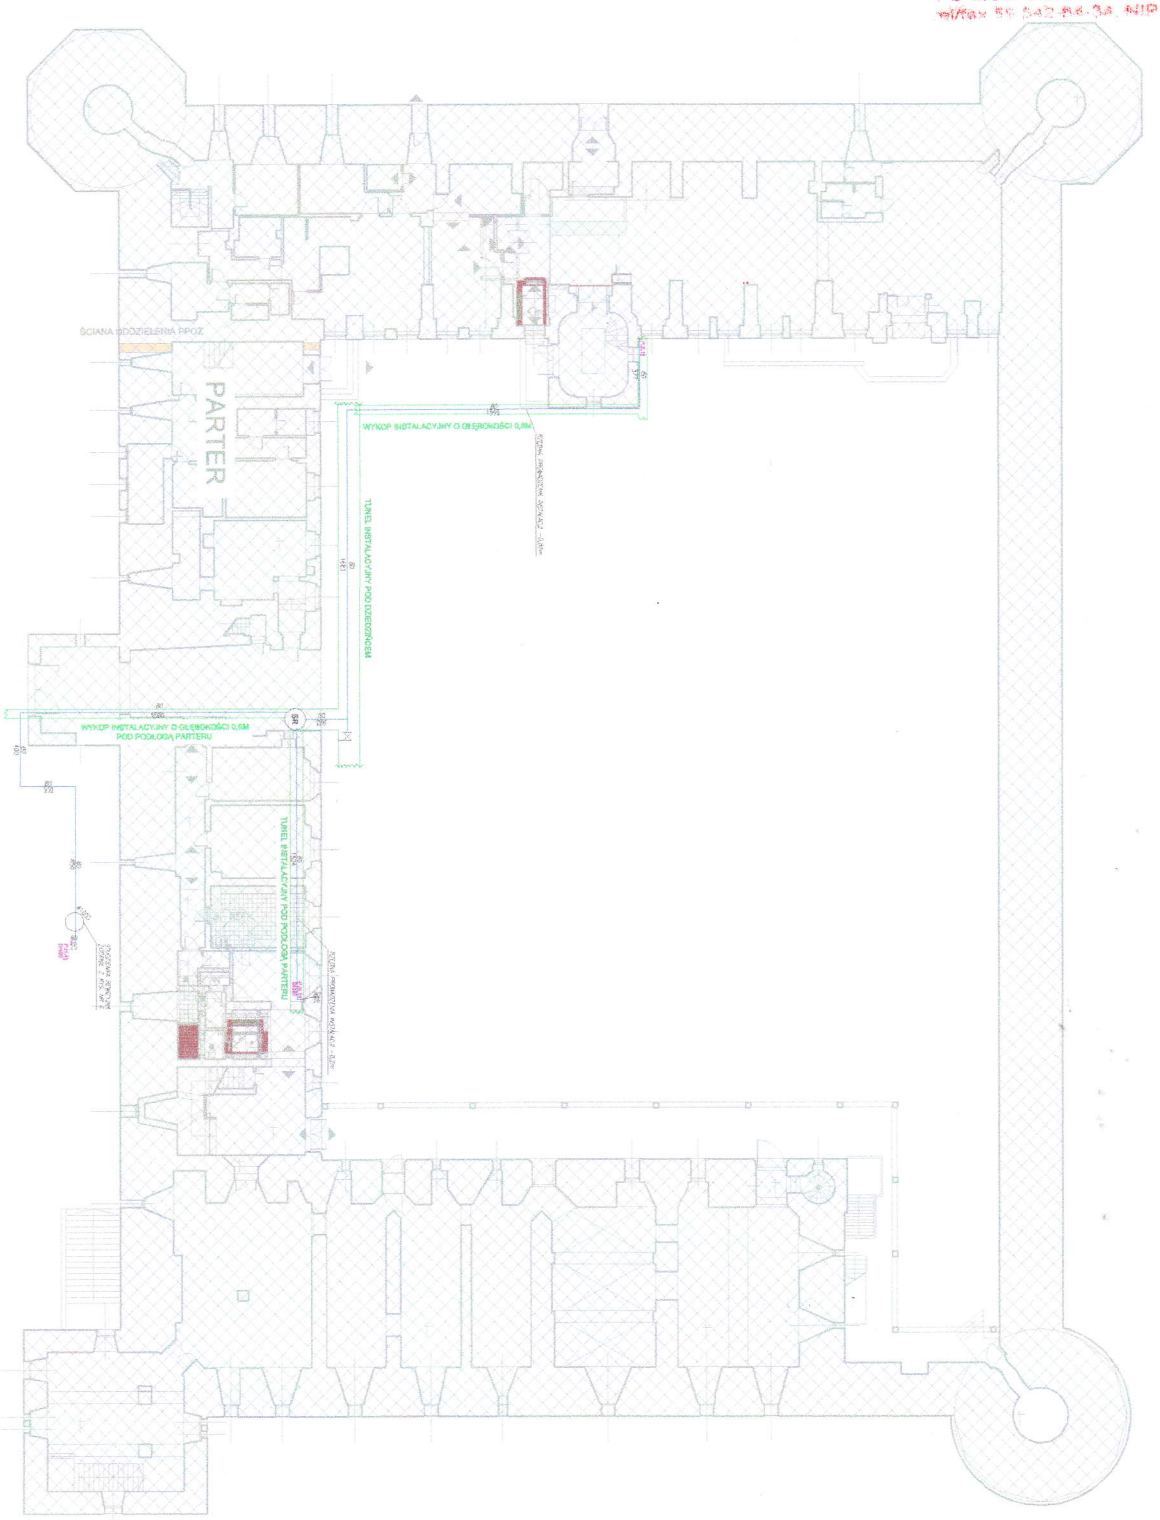

LEGENDA

- RUROCIĄG HYDRANTOWY
- 50 — ŚREDNICA NOMINALNA RUROCIĄGU
- 300 — WYMIAR RUROCIĄGU
- DN75 — NASADA POŻAROWA
- 2H 52 — ZAWÓR HYDRANTOWY
- 2 — NUMER ZAWORU HYDRANTOWEGO
- PION HYDRANTOWY
- P.H.11/1 — NUMER PIONU HYDRANTOWEGO KIERUNEK: W GÓRĘ/ W DÓŁ
- SR — STUDZIENKA RENIZOWA
- ZAWÓR SPUSTOWY DN40

UWAGA:
1. Przebieg rur jest schematyczny.
Na etapie wykonawczym należy dokonać szczegółowych ustaleń dotyczących ich przebiegu.
2. Rurociągi powinny być prowadzone pod stropem - zgodnie z opisem.
3. Rurociągi mogą być obudowane za pomocą zabudowy z płyt G-K (do uzgodnienia z Inwestorem w trakcie realizacji, w zależności od koncepcji wykończenia wnętrz, będącej poza zakresem niniejszego opracowania).

Jednostka projektowa:

AteCo Systemy
80-041 Gdańsk, ul. Chrzanowskiego 19
www.atecoprojekt.com www.atecoprojekt.pl

Obiekt: Bytowskie Centrum Kultury ZAMEK ul. Zamkowa 2, 77-100 Bytów

Stadium projektu: Projekt techniczny

Nazwa opracowania: Instalacja suchych pionów przeciwpożarowych

Nazwa rysunku: Podziemia

Projektant: Inż. Łukasz Żakowski nr upr. 296/Gd/02

Sprawdzający: Inż. Zygmunt Cabanowski nr upr. 5/Gd/78

Skala: 1:200 Data: 10.2020 Nr rys.: 1

WOJEWÓDZKI URZĄD OCHRONY ZABYTKÓW w Gdańsku
DELEGATURA W SŁUPSKU
76-200 SŁUPSK, ul. Jarocza 6
tel/fax 59 842-64-34, NIP 583-20-97-544

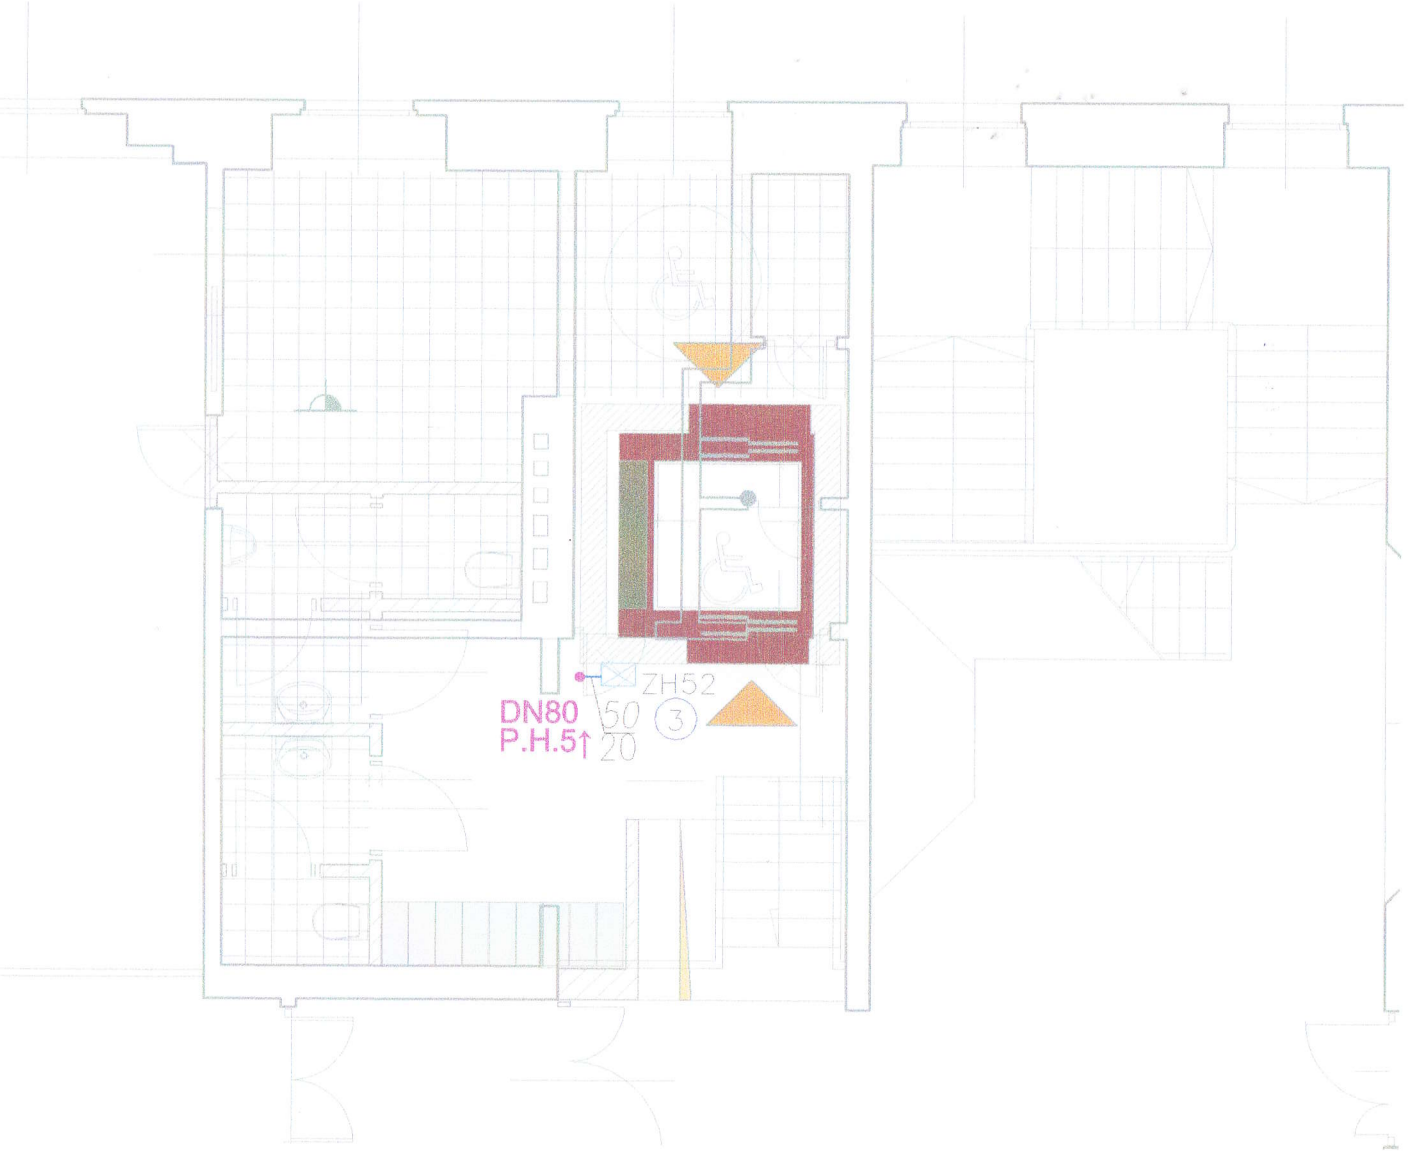

LEGENDA

- RUROCIĄG HYDRANTOWY
- 80 — ŚREDNICA NOMINALNA RUROCIĄGU
- 300 — WYMIAR RUROCIĄGU
- DN75 — NASADA POŻAROWA
- ZH 52 — ZAWÓR HYDRANTOWY
- 2 — NUMER ZAWORU HYDRANTOWEGO
- PION HYDRANTOWY
- P.H.1↑/↓ — NUMER PIONU HYDRANTOWEGO KIERUNEK: W GÓRĘ/ W DÓŁ
- SR — STUDZIENKA REWIZYJNA

UWAGA:
1. Przebieg rur jest schematyczny.
Przed przystąpieniem do robót należy dokonać szczegółowych ustaleń dotyczących ich przebiegu oraz dokonać potwierdzenia wymiarów z natury.
2. Rurociągi powinny być prowadzone pod stropem - zgodnie z opisem.
3. Rurociągi mogą być obudowane za pomocą zabudowy z płyt G-K (do uzgodnienia z Inwestorem w trakcie realizacji, w zależność od koncepcji wykończenia wnętrz, będącej poza zakresem niniejszego opracowania).

Jednostka projektowa:

AteCo
AteCo Systemy
80-041 Gdańsk, ul.Czirenberga 19
KOMPLEKSOWA OCHRONA PRZECIWPOŻAROWA ateco.biuro@gmail.com www.ateco.pl

Obiekt	Bytowskie Centrum Kultury ZAMEK ul Zamkowa 2, 77-100 Bytów
Stadium projektu	Projekt techniczny
Nazwa opracowania	Instalacja suchych pionów przeciwpożarowych
Nazwa rysunku	II piętro - klatka K2 - szczegół
Projektant	inż. Łukasz Żukowski nr upr. 296/Gd/02
Sprawdzający	Inż. Zygmunt Cabanowski nr upr. 5/Gd/78

Skala	1:50	Data	10.2020	Nr rys.	4b

WOJEWÓDZKI URZĄD
OCHRONY ZABYTKÓW
w Gdańsku
DELEGATURA W SŁUPSKU
76-200 SŁUPSK, ul. Jarocza 6
tel/fax 59 842-64-34, NIP 583-20-97-544

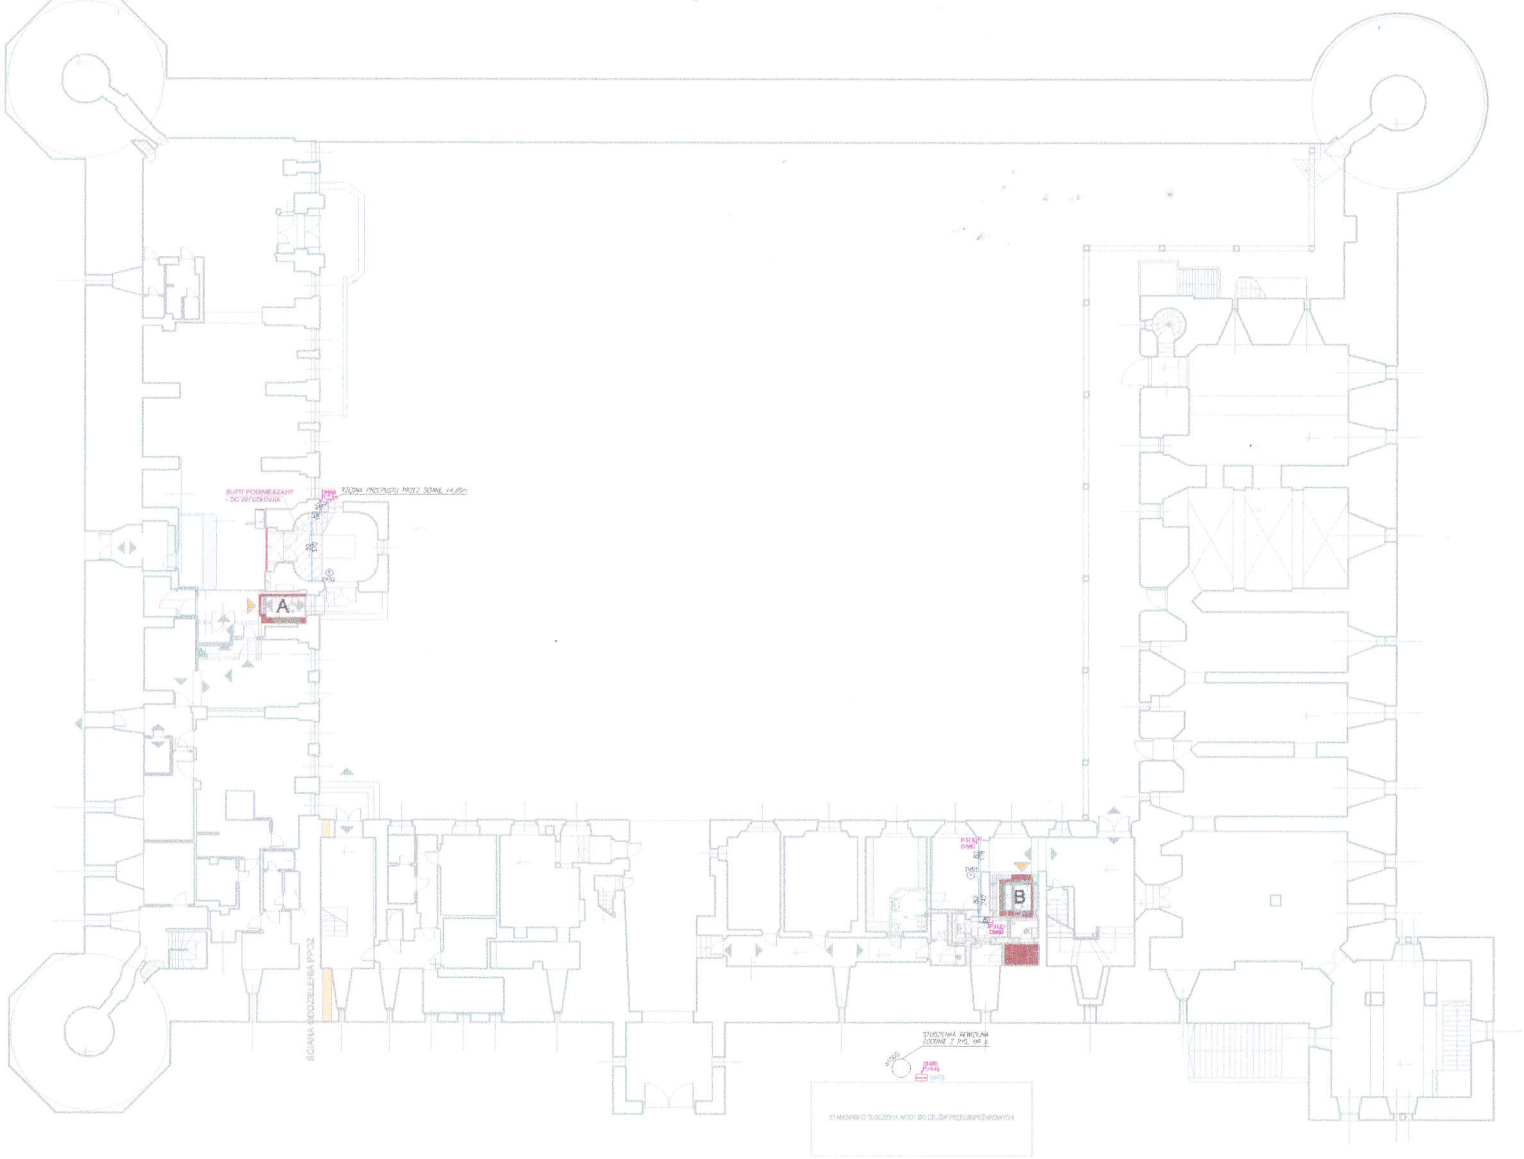

LEGENDA

- RUROCIĄG HYDRANTOWY
- 50 — ŚREDNICA NOMINALNA RUROCIĄGU
- 300 — WYMIAR RUROCIĄGU
- DN75 — NASADA POŻAROWA
- DN 52 — ZAWÓR HYDRANTOWY
- 2 — NUMER ZAWORU HYDRANTOWEGO
- PION HYDRANTOWY
- P.H.1¹/₁ — NUMER PIONU HYDRANTOWEGO KIERUNEK: W GÓRE/ W DÓŁ
- BR — STUDZIENKA REWIZYJNA
- ZAWÓR SPUSTOWY DN40

UWAGA:
1. Przebieg rur jest schematyczny.
Na etapie wykonawczym należy dokonać szczegółowych ustaleń dotyczących ich przebiegu.
2. Rurociągi powinny być prowadzone pod stropem - zgodnie z opisem.
3. Rurociągi mogą być obudowane za pomocą zabudowy z płyt G-K (do uzgodnienia z Inwestorem w trakcie realizacji, w zależności od koncepcji wykończenia wnętrz, będącej poza zakresem niniejszego opracowania).

Jednostka projektowa:

AteCo Systemy
KOMPLEKSOWA OCHRONA PRZECIWPOŻAROWA
80-041 Gdańsk, ul.Czfrenberga 19
ateco.biuro@gmail.com www.ateco.pl

Obiekt	Bytowskie Centrum Kultury ZAMEK ul Zamkowa 2, 77-100 Bytów
Stadium projektu	Projekt techniczny
Nazwa opracowania	Instalacja suchych pionów przeciwpożarowych
Nazwa rysunku	Parter
Projektant	Inż. Łukasz Żołkowski nr upr. 296/Gd/02
Sprawdzający	Inż. Zygmunt Cabanowski nr upr. 5/Gd/78
Skala 1:200	Data 10.2020 Nr rys. 2

WOJEWÓDZKI URZĄD OCHRONY ZABYTKÓW
w Gdańsku
DELEGATURA W SŁUPSKU
76-200 SŁUPSK, ul. Jaracza 6
tel/fax 59 842-84-34, NIP 583-20-97-544

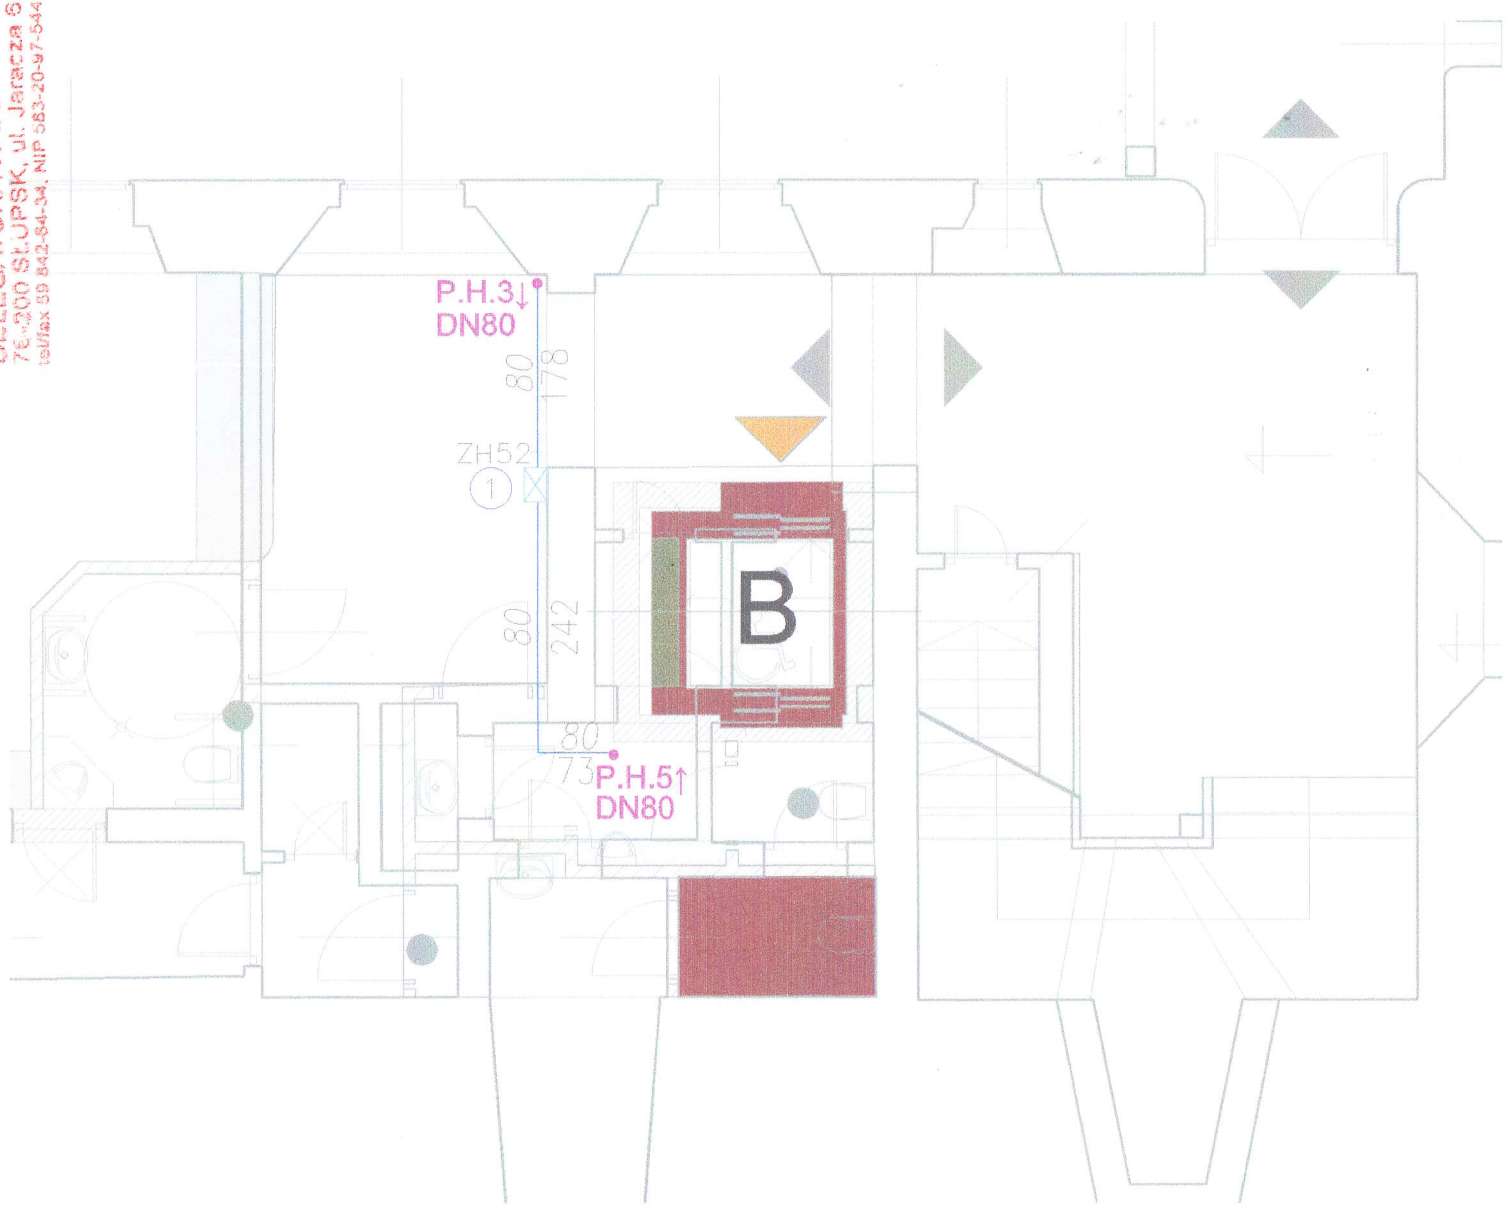

LEGENDA

- RUROCIĄG HYDRANTOWY
- 80 — ŚREDNICA NOMINALNA RUROCIĄGU
- 300 — WYMIAR RUROCIĄGU
- DN75 — NASADA POŻAROWA
- ZH 52 — ZAWÓR HYDRANTOWY
- 2 — NUMER ZAWORU HYDRANTOWEGO
- PION HYDRANTOWY
- P.H.1↑/↓ — NUMER PIONU HYDRANTOWEGO KIERUNEK: W GÓRĘ/ W DÓŁ
- SR — STUDZIENKA REWIZYJNA

UWAGA:
1. Przebieg rur jest schematyczny.
Przed przystąpieniem do robót należy dokonać szczegółowych ustaleń dotyczących ich przebiegu oraz dokonać potwierdzenia wymiarów z natury.
2. Rurociągi powinny być prowadzone pod stropem - zgodnie z opisem.
3. Rurociągi mogą być obudowane za pomocą zabudowy z płyt G-K (do uzgodnienia z Inwestorem w trakcie realizacji, w zależnośd od koncepcji wykończenia wnętrz, będącej poza zakresem niniejszego opracowania).

Jednostka projektowa:

AteCo — KOMPLEKSOWA OCHRONA PRZECIWPOŻAROWA
AteCo Systemy
80-041 Gdańsk, ul.Czirenberga 19
ateco.biuro@gmail.com www.ateco.pl

Obiekt	Bytowskie Centrum Kultury ZAMEK ul Zamkowa 2, 77-100 Bytów
Stadium projektu	Projekt techniczny
Nazwa opracowania	Instalacja suchych pionów przeciwpożarowych
Nazwa rysunku	Parter - klatka K2 - szczegół
Projektant	inż. Łukasz Żukowski nr upr. 296/Gd/02
Sprawdzający	Inż. Zygmunt Cabanowski nr upr. 5/Gd/78

Skala	1:50	Data	10.2020	Nr rys.	2b

WOJEWÓDZKI URZĄD OCHRONY ZABYTKÓW
W Gdańsku
DELEGATURA W SŁUPSKU
76-200 SŁUPSK, ul. Jaracza 6
tel/fax 59 842-54-34, NIP 583-20-97-944

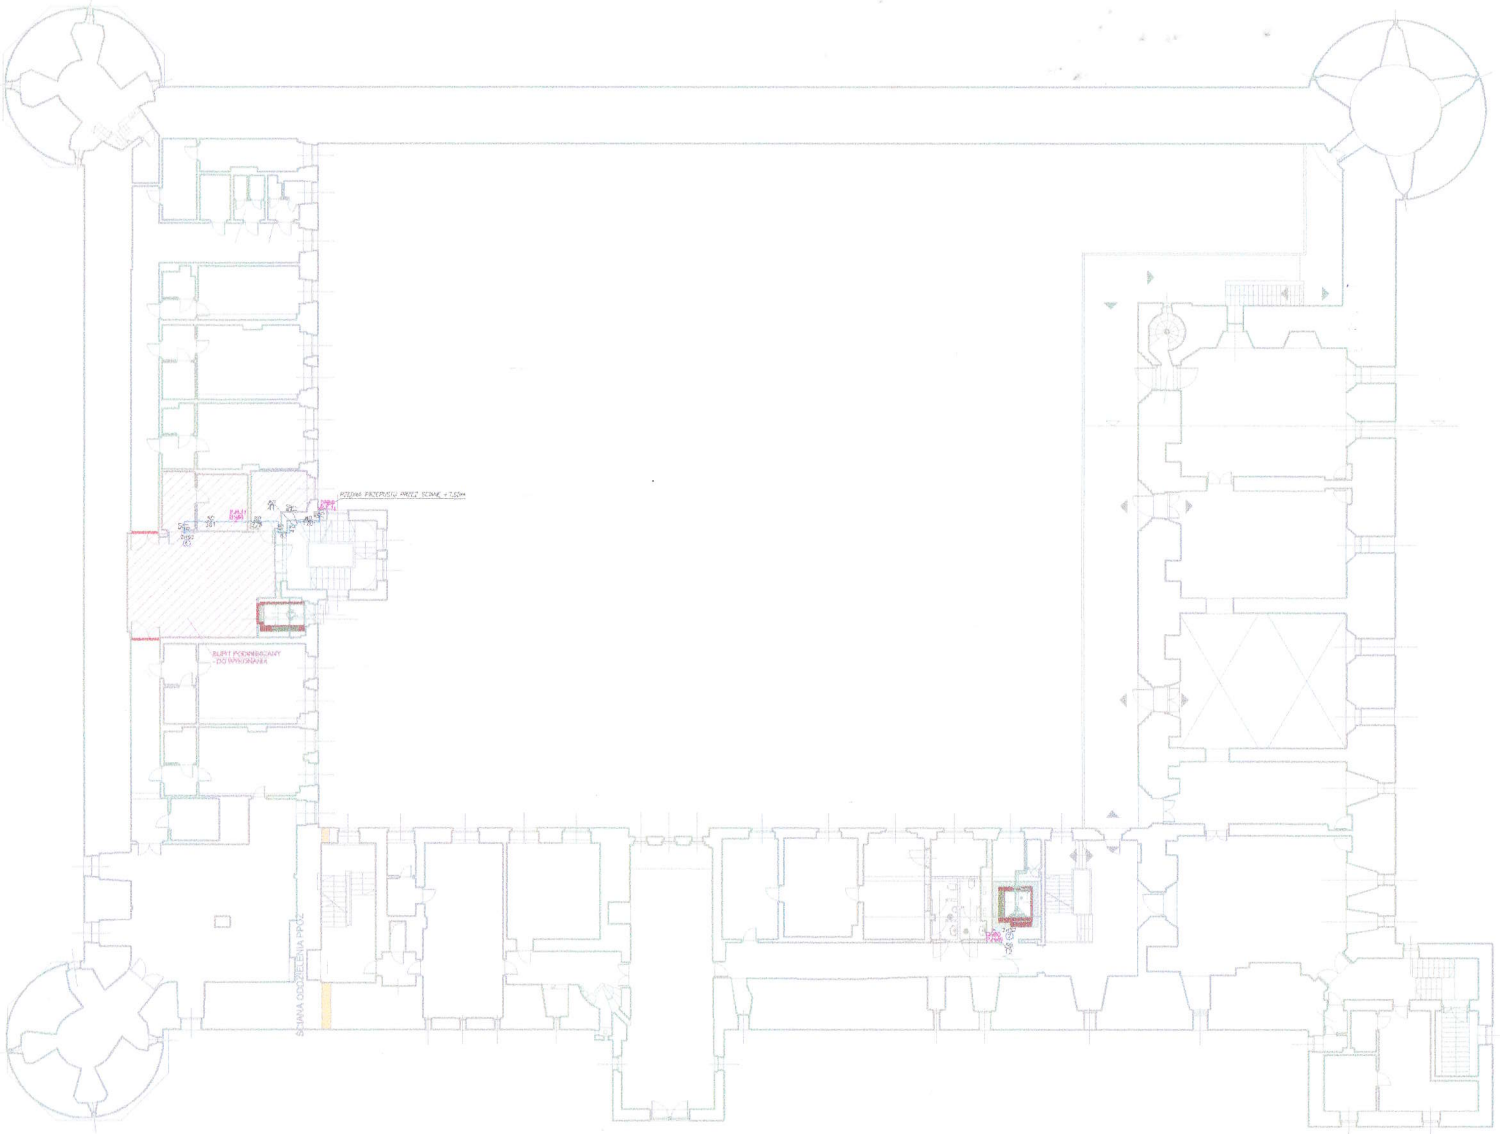

LEGENDA

- RUROCIĄG HYDRANTOWY
- 80 — ŚREDNICA NOMINALNA RUROCIĄGU
- 300 — WYMIAR RUROCIĄGU
- DN75 — NASADA POŻAROWA
- 2H 52 — ZAWÓR HYDRANTOWY
- 2 — NUMER ZAWORU HYDRANTOWEGO
- PION HYDRANTOWY
- P.H.11/1 — NUMER PIONU HYDRANTOWEGO KIERUNEK: W GÓRĘ/ W DÓŁ
- 6R — STUDZIENKA REWIZYJNA
- ZAWÓR SPUSTOWY DN40

UWAGA:
1. Przebieg rur jest schematyczny.
Na etapie wykonawczym należy dokonać szczegółowych ustaleń dotyczących ich przebiegu.
2. Rurociągi powinny być prowadzone pod stropem - zgodnie z opisem.
3. Rurociągi mogą być obudowane za pomocą zabudowy z płyt G-K (do uzgodnienia z Inwestorem w trakcie realizacji, w zależności od koncepcji wykończenia wnętrz, będącej poza zakresem niniejszego opracowania).

Jednostka projektowa:

AteCo Systemy
KOMPLEKSOWA OCHRONA PRZECIWPOŻAROWA
80-041 Gdańsk, ul.Czirenberga 19
ateco.biuro@gmail.com www.ateco.pl

Obiekt	Bytowskie Centrum Kultury ZAMEK ul Zamkowa 2, 77-100 Bytów
Stadium projektu	Projekt techniczny
Nazwa opracowania	Instalacja suchych pionów przeciwpożarowych
Nazwa rysunku	I piętro
Projektant:	Inż. Łukasz Żelkowski nr upr. 296/Gd/02
Sprawdzający	Inż. Zygmunt Cabanowski nr upr. 5/Gd/78
Skala 1:200	Data 10.2020 Nr rys. 3

WOJEWÓDZKI URZĄD
OCHRONY ZABYTKÓW
w Gdańsku
DELEGATURA W SŁUPSKU
76-200 SŁUPSK, ul. Jarosza 6
tel/fax 59 842-84-34, NIP 583-20-97-544

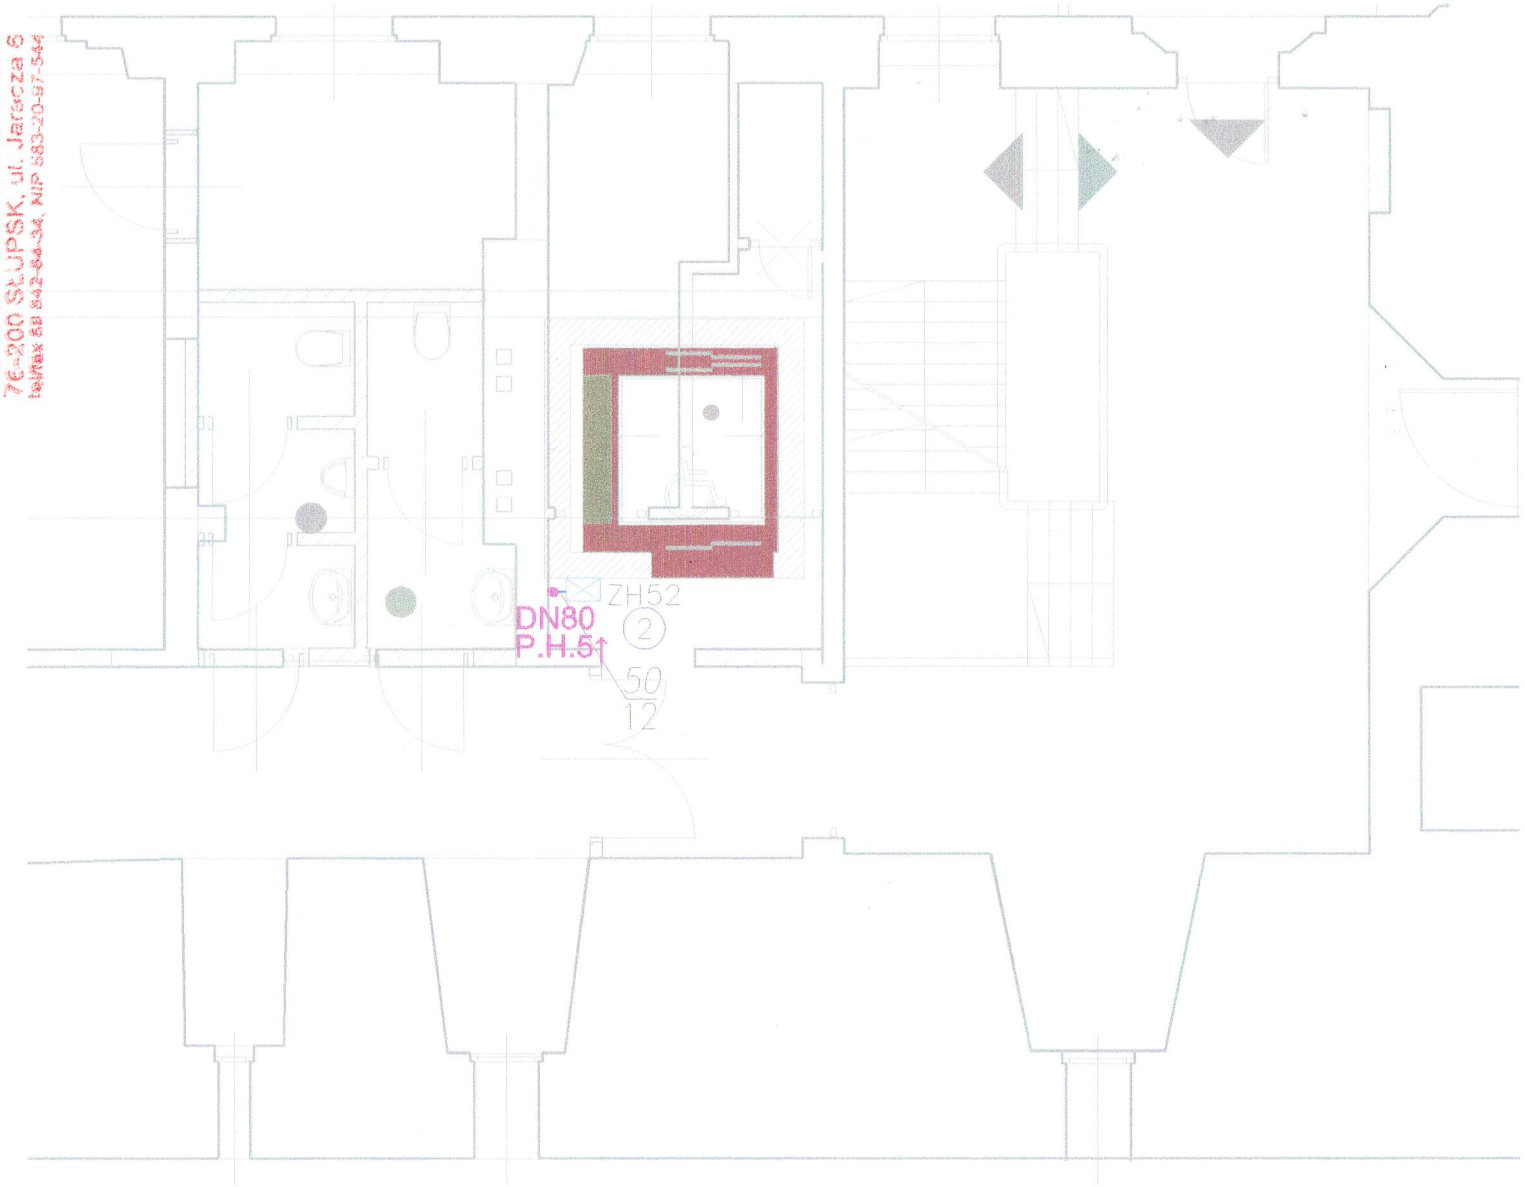

LEGENDA

- RUROCIĄG HYDRANTOWY
- 80 — ŚREDNICA NOMINALNA RUROCIĄGU
- 300 — WYMIAR RUROCIĄGU
- DN75 — NASADA POŻAROWA
- ZH 52 — ZAWÓR HYDRANTOWY
- 2 — NUMER ZAWORU HYDRANTOWEGO
- PION HYDRANTOWY
- P.H.1↑/↓ — NUMER PIONU HYDRANTOWEGO KIERUNEK: W GÓRĘ/ W DÓŁ
- SR — STUDZIENKA REWIZYJNA

UWAGA:
1. Przebieg rur jest schematyczny.
Przed przystąpieniem do robót należy dokonać szczegółowych ustaleń dotyczących ich przebiegu oraz dokonać potwierdzenia wymiarów z natury.
2. Rurociągi powinny być prowadzone pod stropem - zgodnie z opisem.
3. Rurociągi mogą być obudowane za pomocą zabudowy z płyt G-K (do uzgodnienia z Inwestorem w trakcie realizacji, w zależnośd od koncepcji wykończenia wnętrz, będącej poza zakresem niniejszego opracowania).

Jednostka projektowa:

AteCo AteCo Systemy
KOMPLEKSOWA OCHRONA PRZECIWPOŻAROWA
80-041 Gdańsk, ul.Czirenberga 19
ateco.biuro@gmail.com www.ateco.pl

Obiekt	Bytowskie Centrum Kultury ZAMEK ul Zamkowa 2, 77-100 Bytów
Stadium projektu	Projekt techniczny
Nazwa opracowania	Instalacja suchych pionów przeciwpożarowych
Nazwa rysunku	I piętro - klatka K2 - szczegół
Projektant	inż. Łukasz Żukowski nr upr. 296/Gd/02
Sprawdzający	Inż. Zygmunt Cabanowski nr upr. 5/Gd/78

Skala	1:50	Data	10.2020	Nr rys.	3b

WOJEWÓDZKI URZĄD
OCHRONY ZABYTKÓW
w Gdańsku
DELEGATURA W SŁUPSKU
76-200 SŁUPSK, ul. Jaracza 6
tel/fax 59 842-64-34, NIP 683-20-97-544

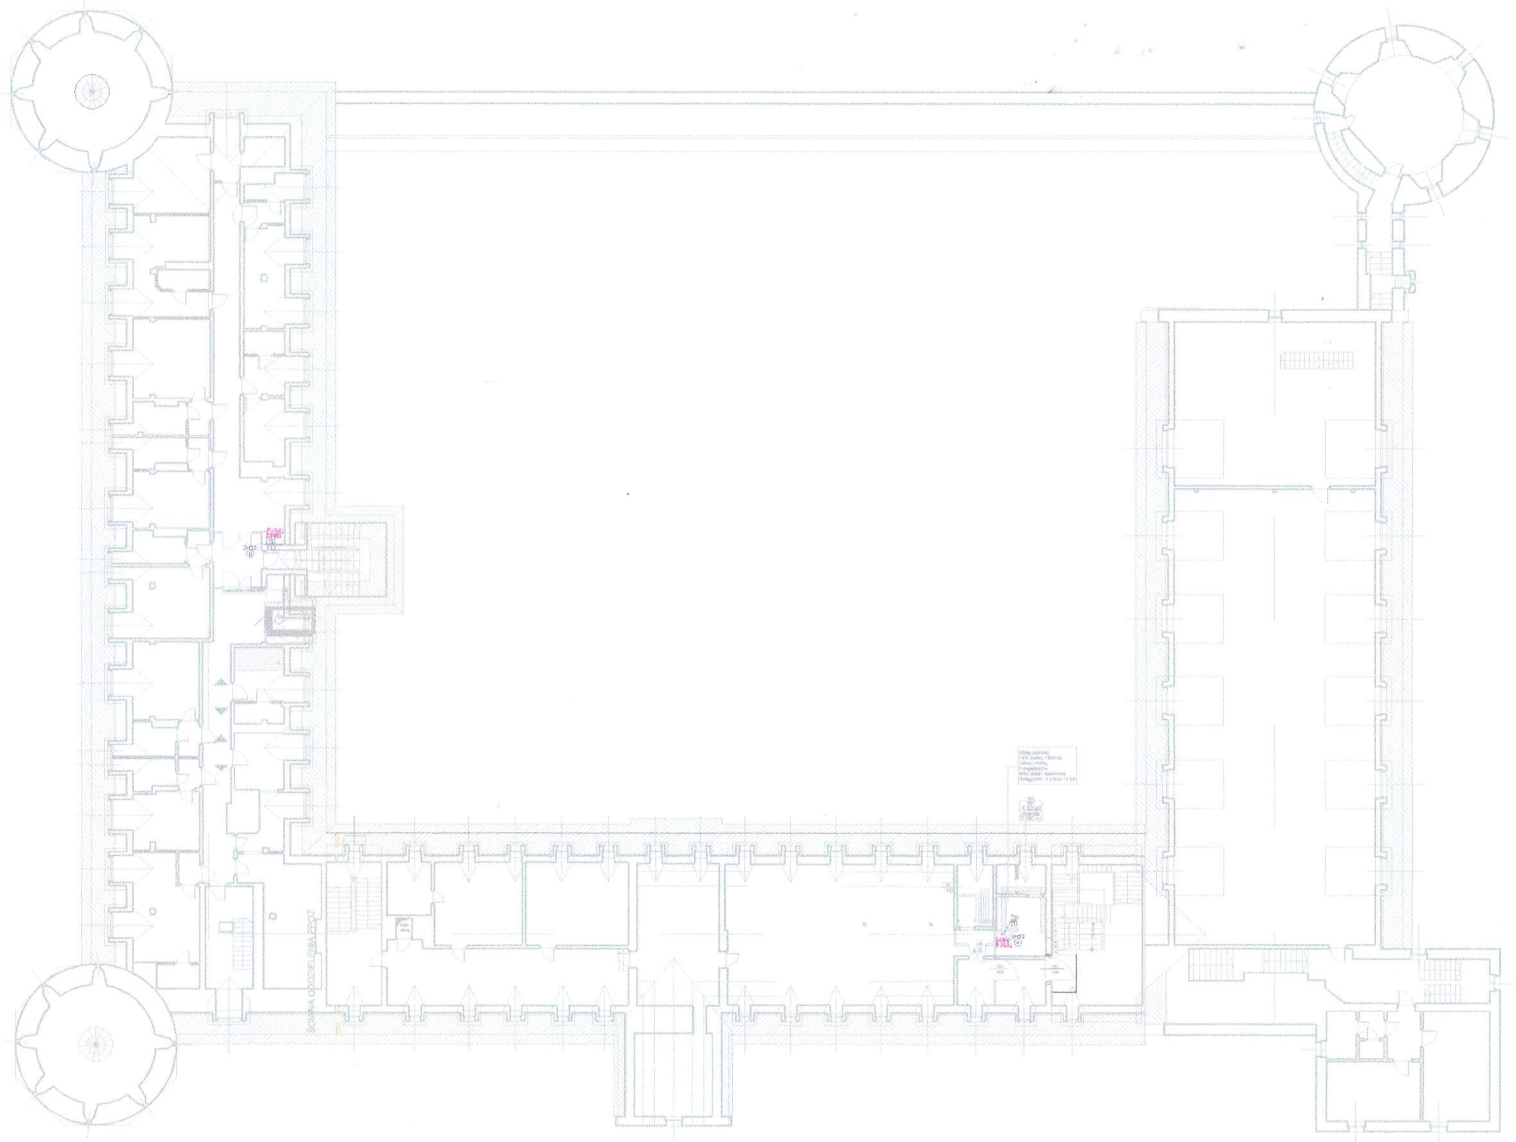

LEGENDA

- RUROCIĄG HYDRANTOWY
- 50 — ŚREDNICA NOMINALNA RUROCIĄGU
- 300 — WYMIAR RUROCIĄGU
- DN75 — NASADA POŻAROWA
- 2H 52 — ZAWÓR HYDRANTOWY
- 2 — NUMER ZAWORU HYDRANTOWEGO
- PION HYDRANTOWY
- P.H.11/1 — NUMER PIONU HYDRANTOWEGO KIERUNEK: W GÓRĘ/ W DÓŁ
- SR — STUDZIENKA REWIZYJNA
- ZAWÓR SPUSTOWY DN40

UWAGA:
1. Przebieg rur jest schematyczny.
Na etapie wykonawczym należy dokonać szczegółowych ustaleń dotyczących ich przebiegu.
2. Rurociągi powinny być prowadzone pod stropem - zgodnie z opisem.
3. Rurociągi mogą być obudowane za pomocą zabudowy z płyt G-K (do uzgodnienia z Inwestorem w trakcie realizacji, w zależności od koncepcji wykończenia wnętrz, będącej poza zakresem niniejszego opracowania).

Jednostka projektowa:

AteCo Systemy
KOMPLEKSOWA OCHRONA PRZECIWPOŻAROWA
80-041 Gdańsk, ul.Czirenberga 19
ateco.biuro@gmail.com www.ateco.pl

Obiekt	Bytowskie Centrum Kultury ZAMEK ul Zamkowa 2, 77-100 Bytów
Stadium projektu	Projekt techniczny
Nazwa opracowania	Instalacja suchych pionów przeciwpożarowych
Nazwa rysunku	III piętro
Projektant	Inż. Łukasz Żokowski nr upr. 296/Gd/02
Sprawdzający	Inż. Zygmunt Cabanowski nr upr. 5/Gd/78
Skala 1:200	Data 10.2020 Nr rys. 5